



รูปด้านหน้า
SCALE 1:100

รูปด้านข้าง
SCALE 1:100

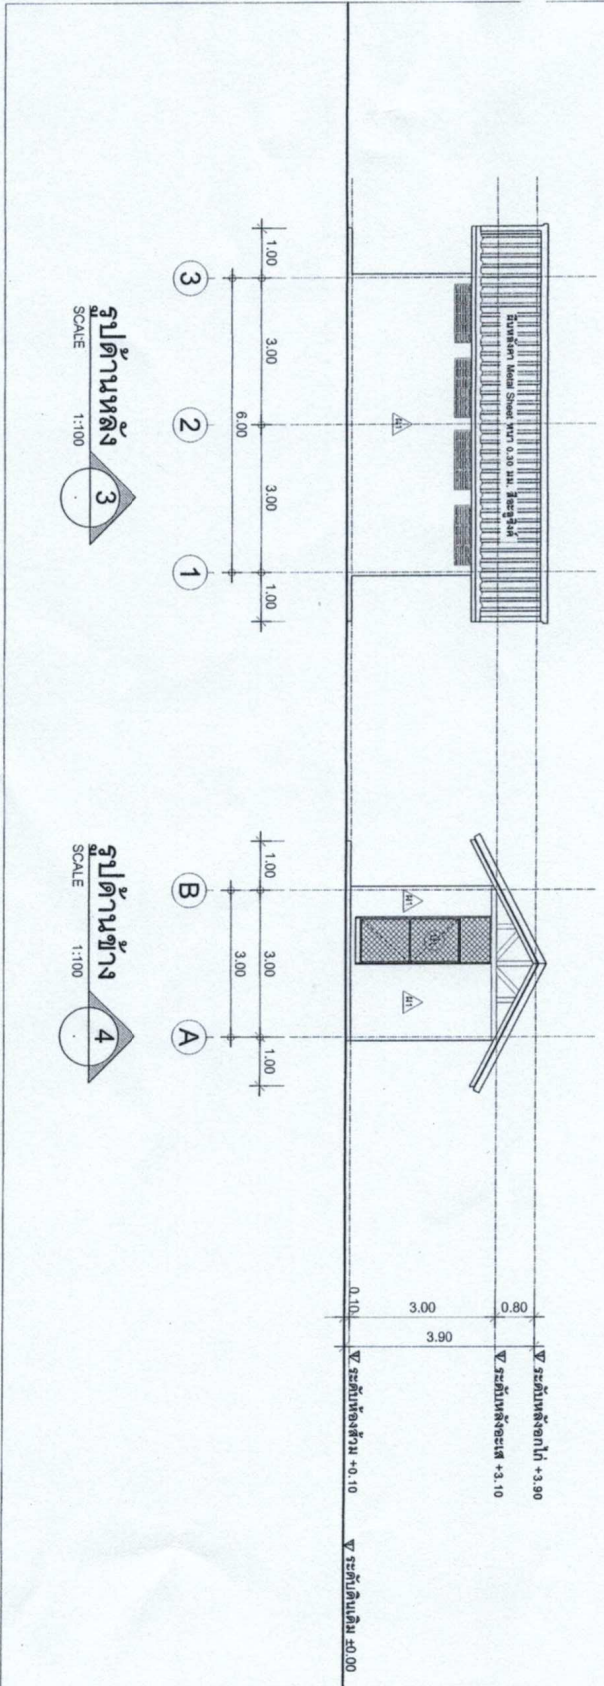

รูปด้านหลัง
SCALE 1:100

รูปด้านข้าง
SCALE 1:100

	
